


Anschlussplan EMZY3

NEU
6 PIN-Kabel

Anschlussplan EMZY3

ALT
5 PIN-Kabel

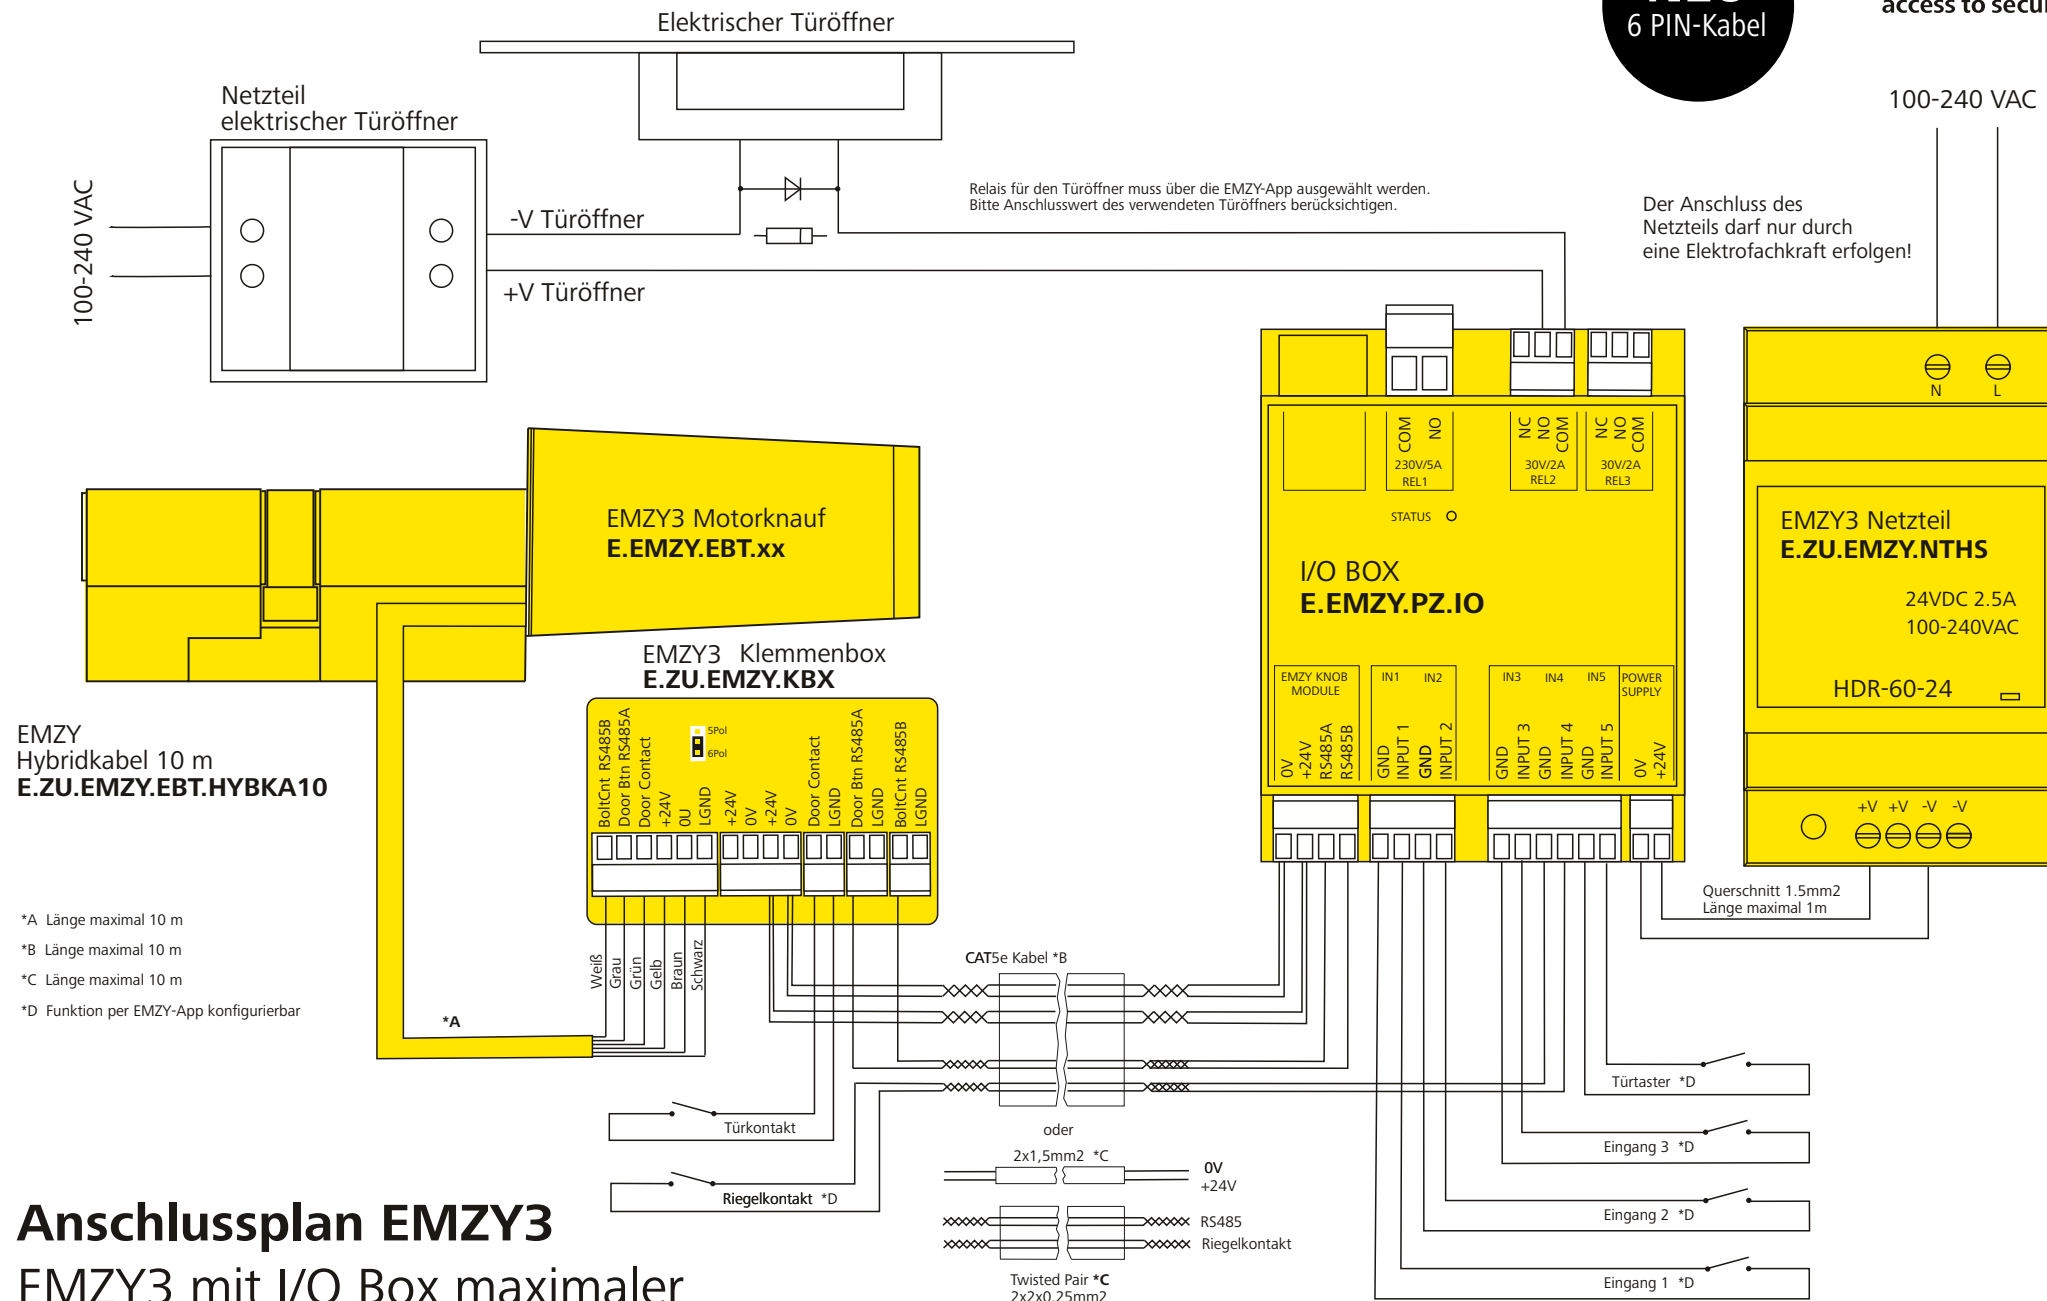

*A Länge maximal 10 m

*B Länge maximal 10 m

*C Länge maximal 10 m

*D Funktion per EMZY-App konfigurierbar

Anschlussplan EMZY3




EMZY3 mit I/O Box maximaler Abstand 20 m

Anschlussplan EMZY3

EMZY3 mit I/O Box maximaler
Abstand 100 m





Der Anschluss des
Netzteils darf nur durch
eine Elektrofachkraft erfolgen!

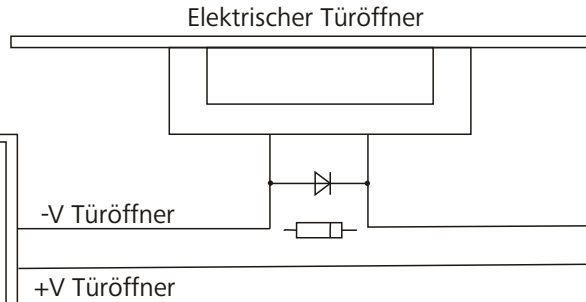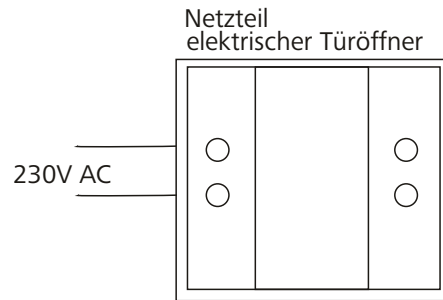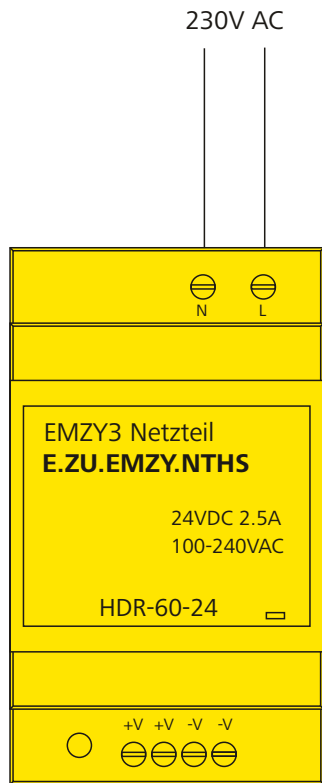

Relais für den Türöffner muss per EMZY-App ausgewählt werden.
Bitte Anschlusswert des verwendeten Türöffners berücksichtigen.


EMZY
Hybridkabel 10 m
E.ZU.EMZY.EBT.HYBKA10

EMZY3 Klemmenbox
E.ZU.EMZY.KBX

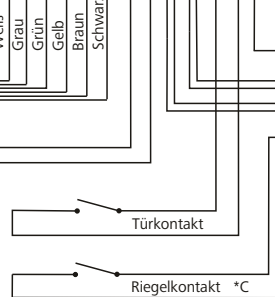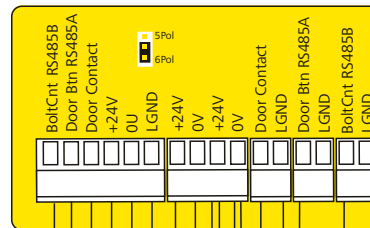


*A Länge maximal 10 m
*B Länge maximal 90 m
*C Funktion per EMZY-App konfigurierbar

Cat 5e Kabel *B

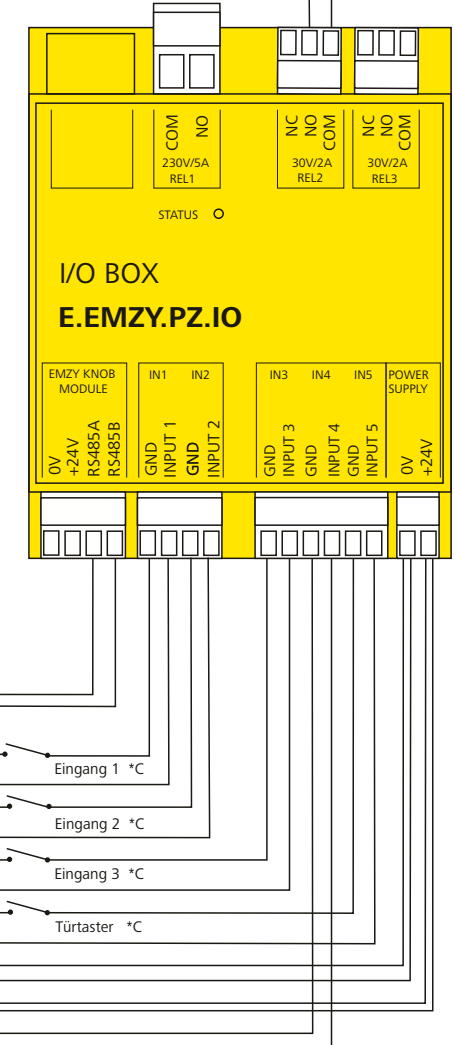


Anschlussplan EMZY3

EMZY3 mit Klemmenbox

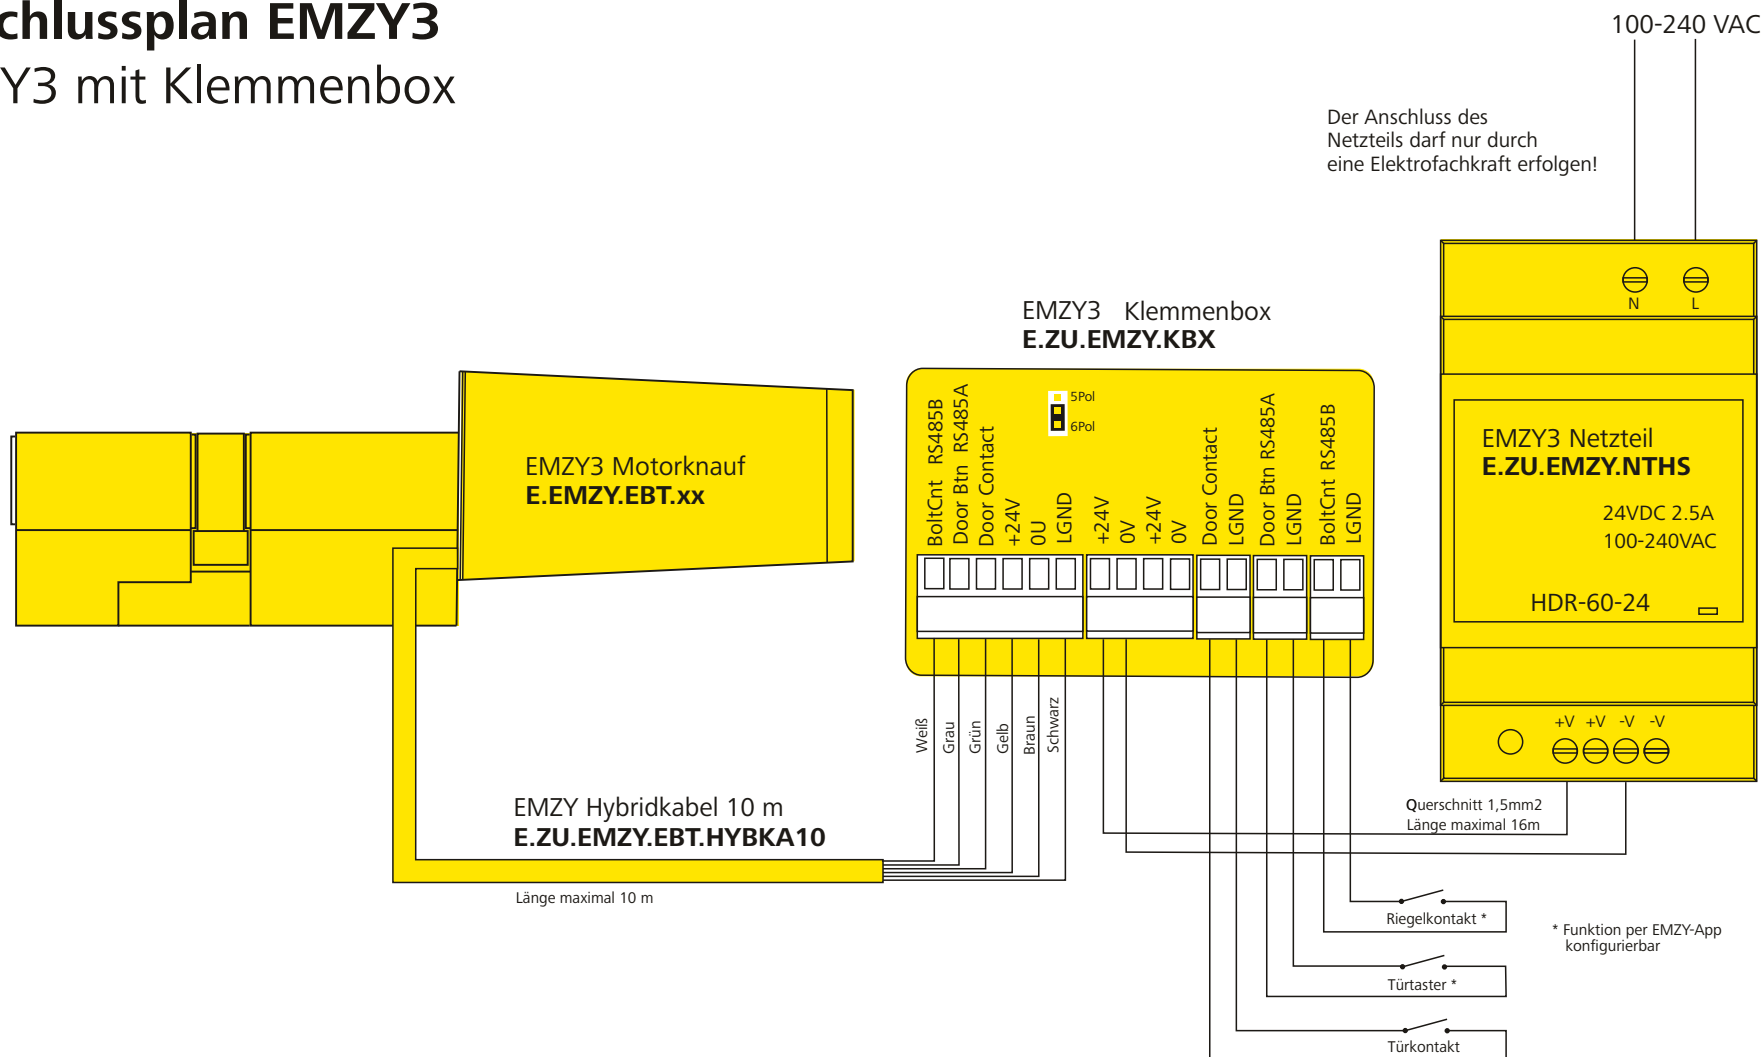


AirKey/Xesar Steuereinheit mit Wandler und EMZY

- ① Netzteil Steuereinheit
12-24V DC MIN 24W
z.B. E.ZU.WL.NT (12V/2A DC)
- ② UTP CAT5 MAX 20M (max 100m wenn
Schleifenwiderstand < 2 Ohm)
- ③ Leerverrohrung oder 2 x 0.22mm²
- ④ Leerverrohrung oder 2 x 0.22mm²

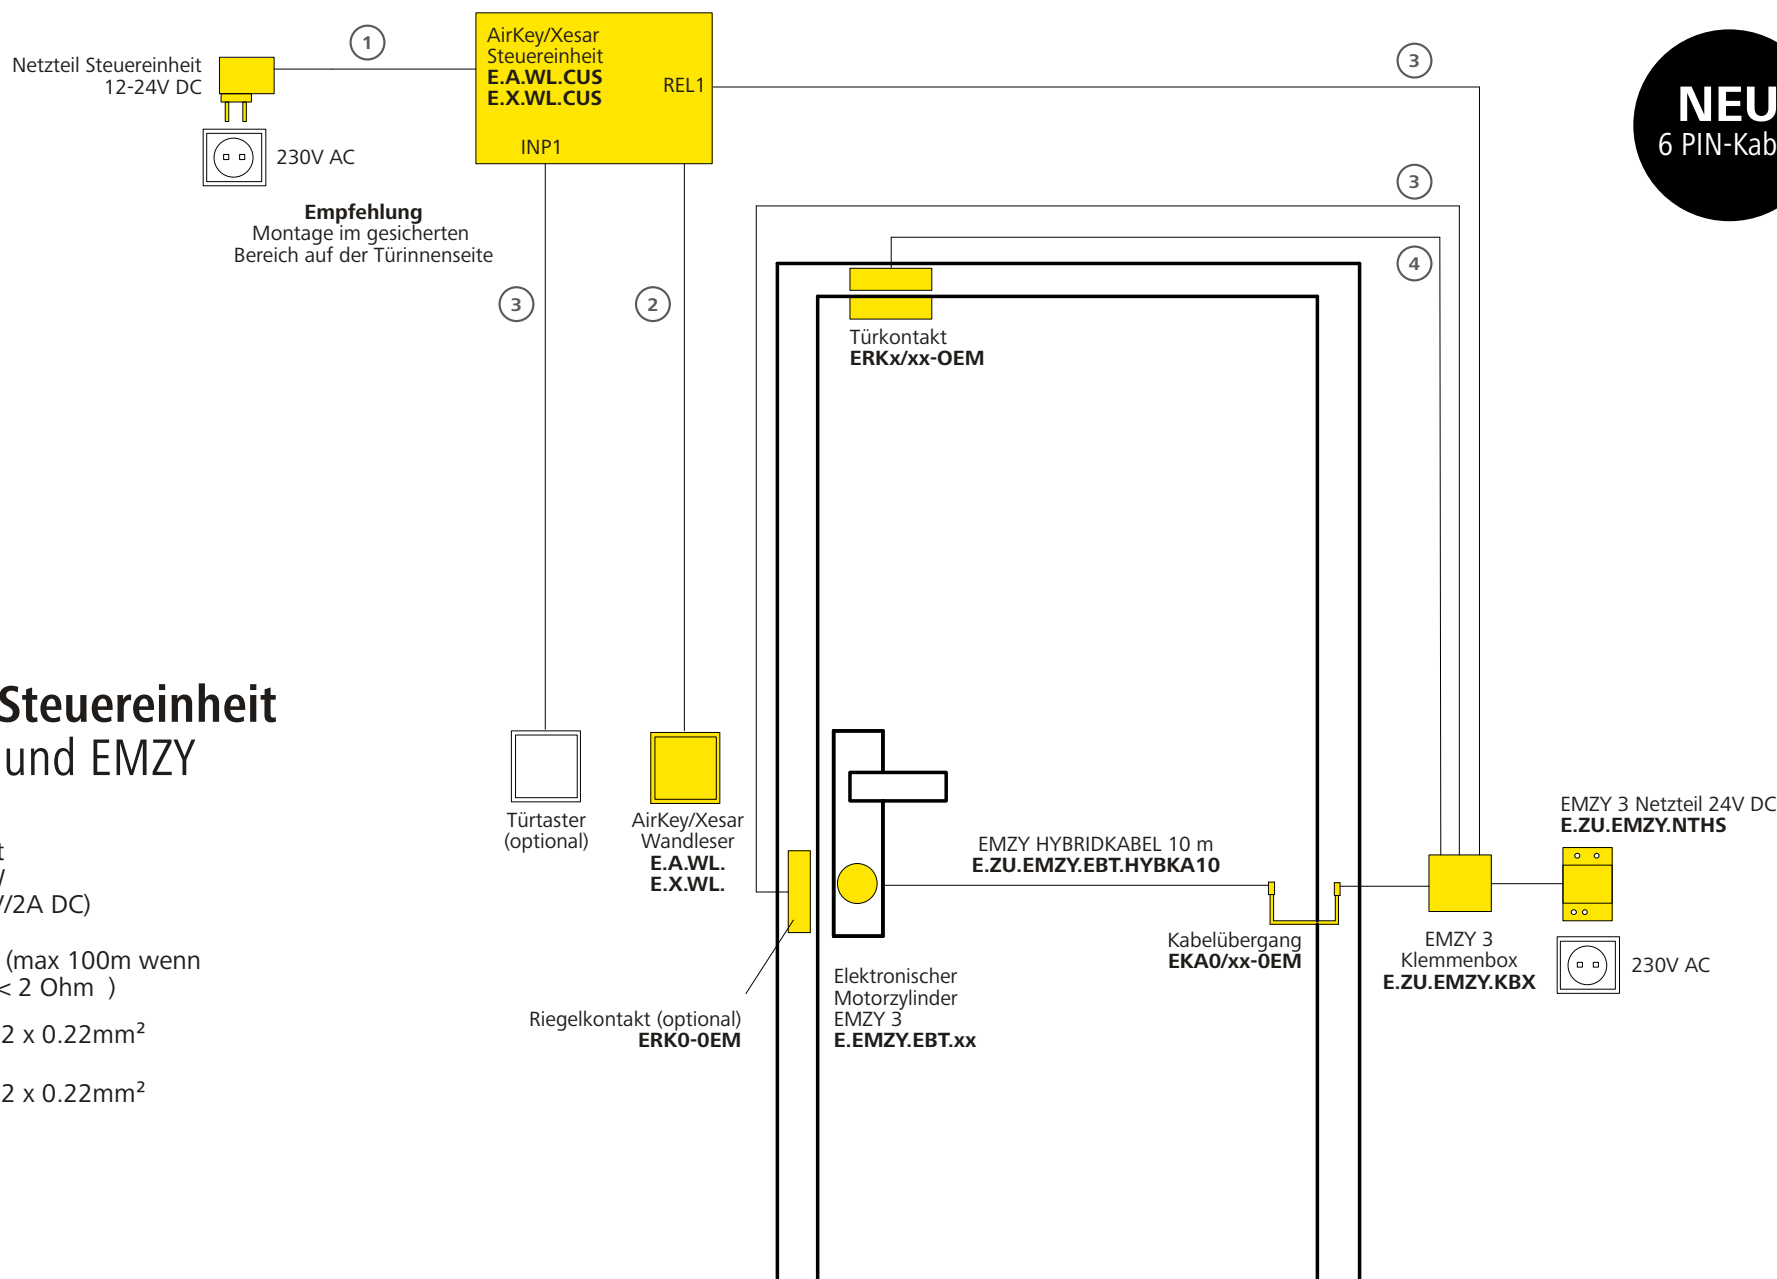


- 1 Netzteil Steuereinheit
12-24V DC MIN 24W
z.B. E.ZU.WL.NT (12V/2A DC)
- 2 UTP CAT5 MAX 20M (max 100m wenn Schleifenwiderstand < 2 Ohm,)
- 3 Leerverrohrung oder 2 x 0.22mm²
- 4 Leerverrohrung oder 2 x 0.22mm²
- 5 Leerverrohrung oder 2 x 0.22mm²
- 6 UTP CAT5e MAX 6M oder MAX 16M UTP CAT5e für Daten
+ 2 x 1.5mm² für Versorgung

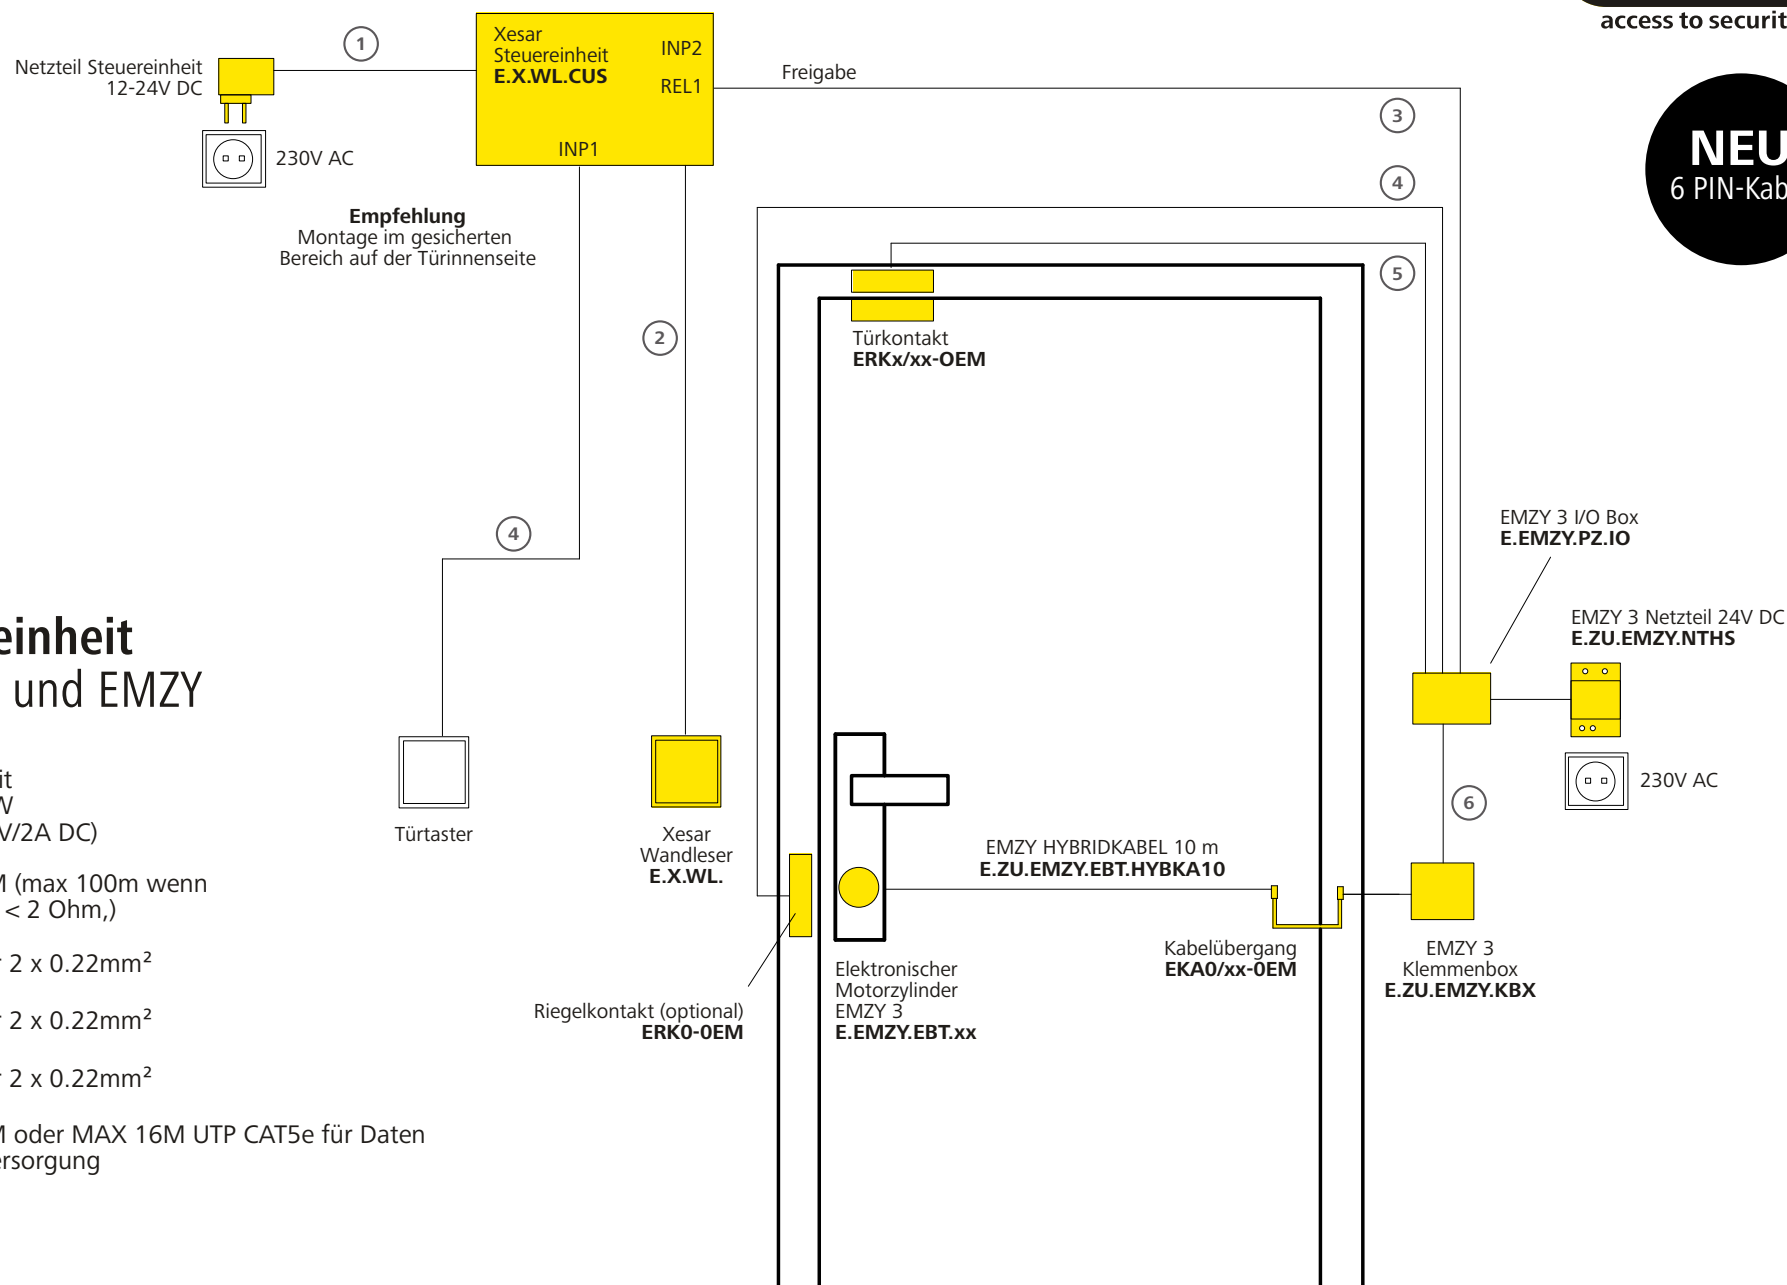

Detaillierte Informationen entnehmen
Sie bitte den Montageanleitungen

Xesar Updater Steuereinheit mit Wandler und EMZY


- ① Patchkabel
- ② UTP CAT5 MAX 100M
- ③ Netzteil Steuereinheit
12-24V DC MIN 24W
z.B. E.ZU.WL.NTV1 (12V/2A DC)
- ④ UTP CAT5 MAX 20M (max 100m wenn
Schleifenwiderstand < 2 Ohm)
- ⑤ Leerverrohrung oder 2 x 0.22mm²
- ⑥ Leerverrohrung oder 2 x 0.22mm²
- ⑦ Leerverrohrung oder 2 x 0.22mm²
- ⑧ UTP CAT5e MAX 6M oder MAX 16M UTP CAT5e für Daten
+ 2 x 1.5mm² für Versorgung

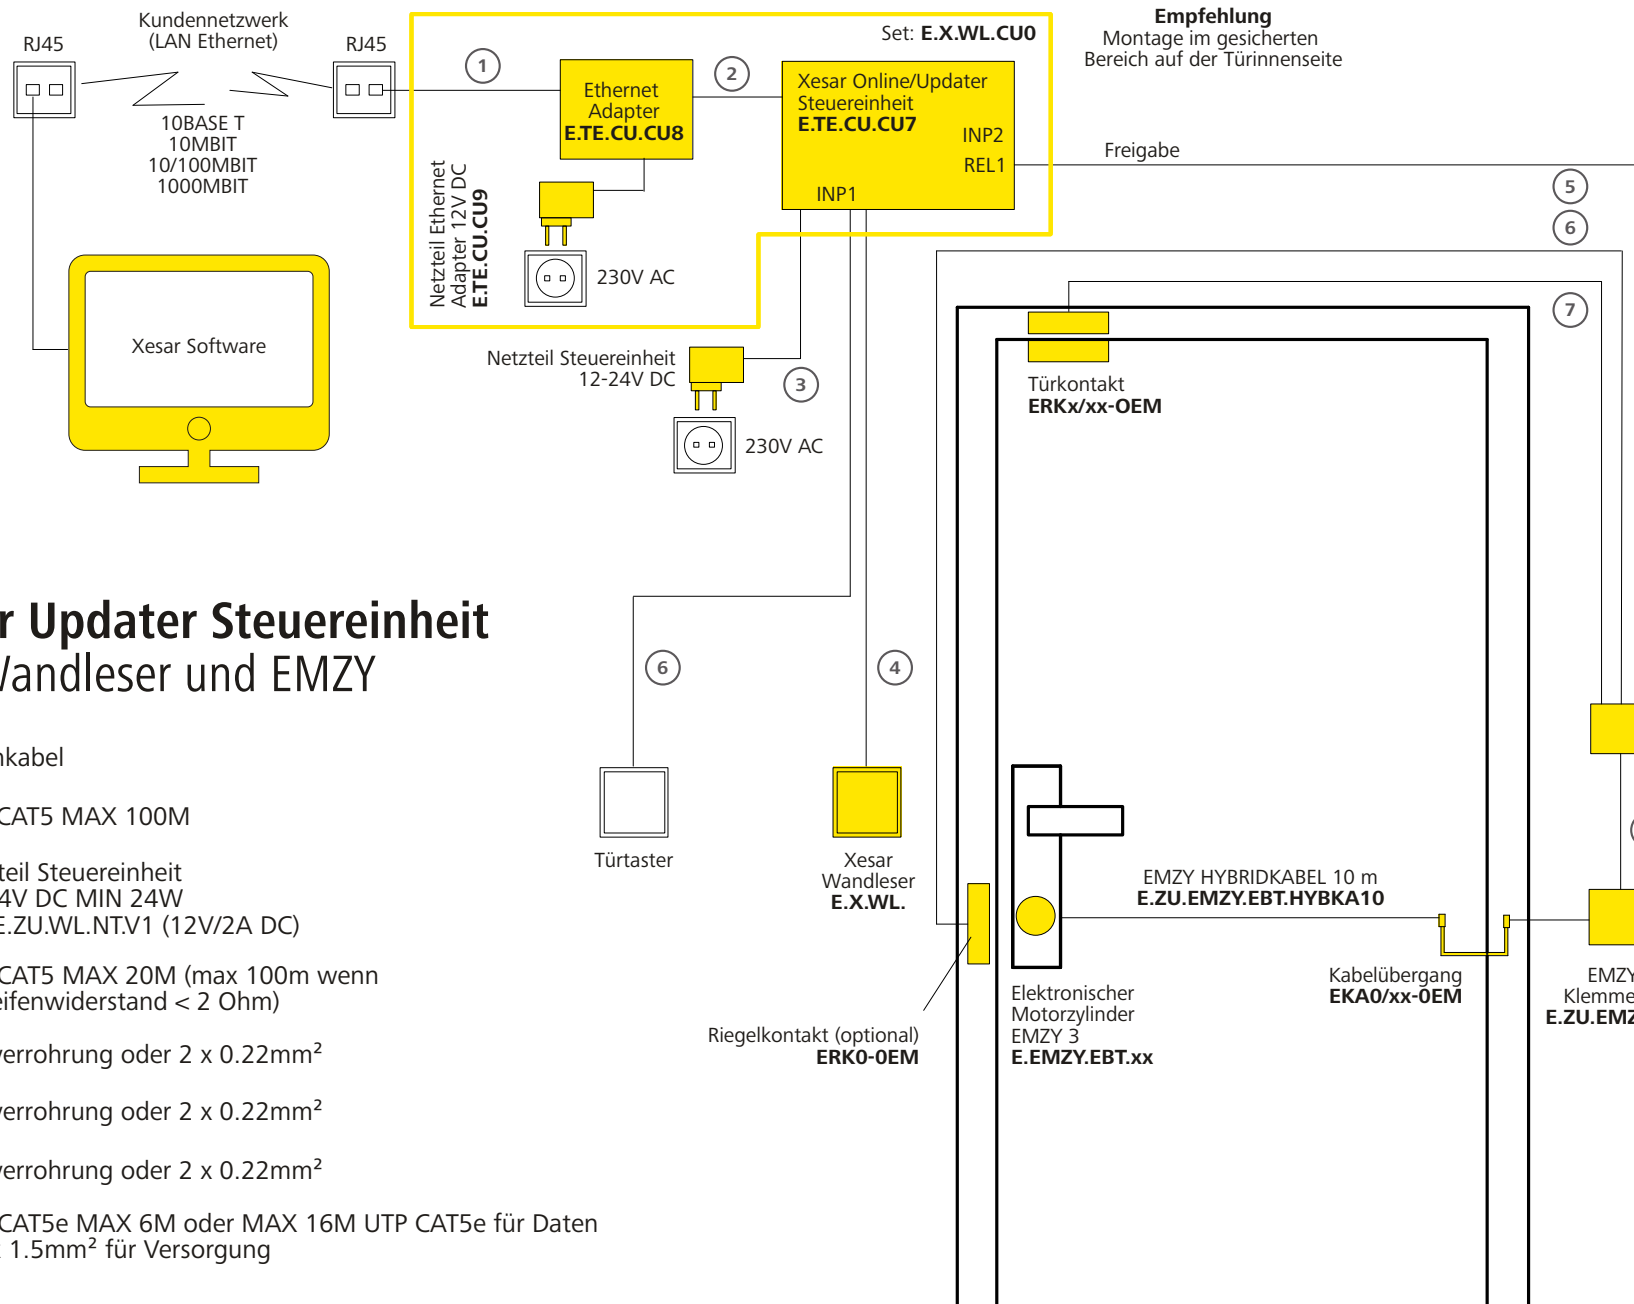


Empfehlung
Montage im gesicherten
Bereich auf der Türinnenseite

Xesar Updater Steuereinheit mit Wandler und EMZY ohne I/O-Box

- ① Patchkabel
- ② UTP CAT5 MAX 100M
- ③ Netzteil Steuereinheit
12-24V DC MIN 24W
z.B. E.ZU.WL.NTV1 (12V/2A DC)
- ④ UTP CAT5 MAX 20M (max 100m wenn
Schleifenwiderstand < 2 Ohm)
- ⑤ Leerverrohrung oder 2 x 0.22mm²
- ⑥ Leerverrohrung oder 2 x 0.22mm²
- ⑦ Leerverrohrung oder 2 x 0.22mm²

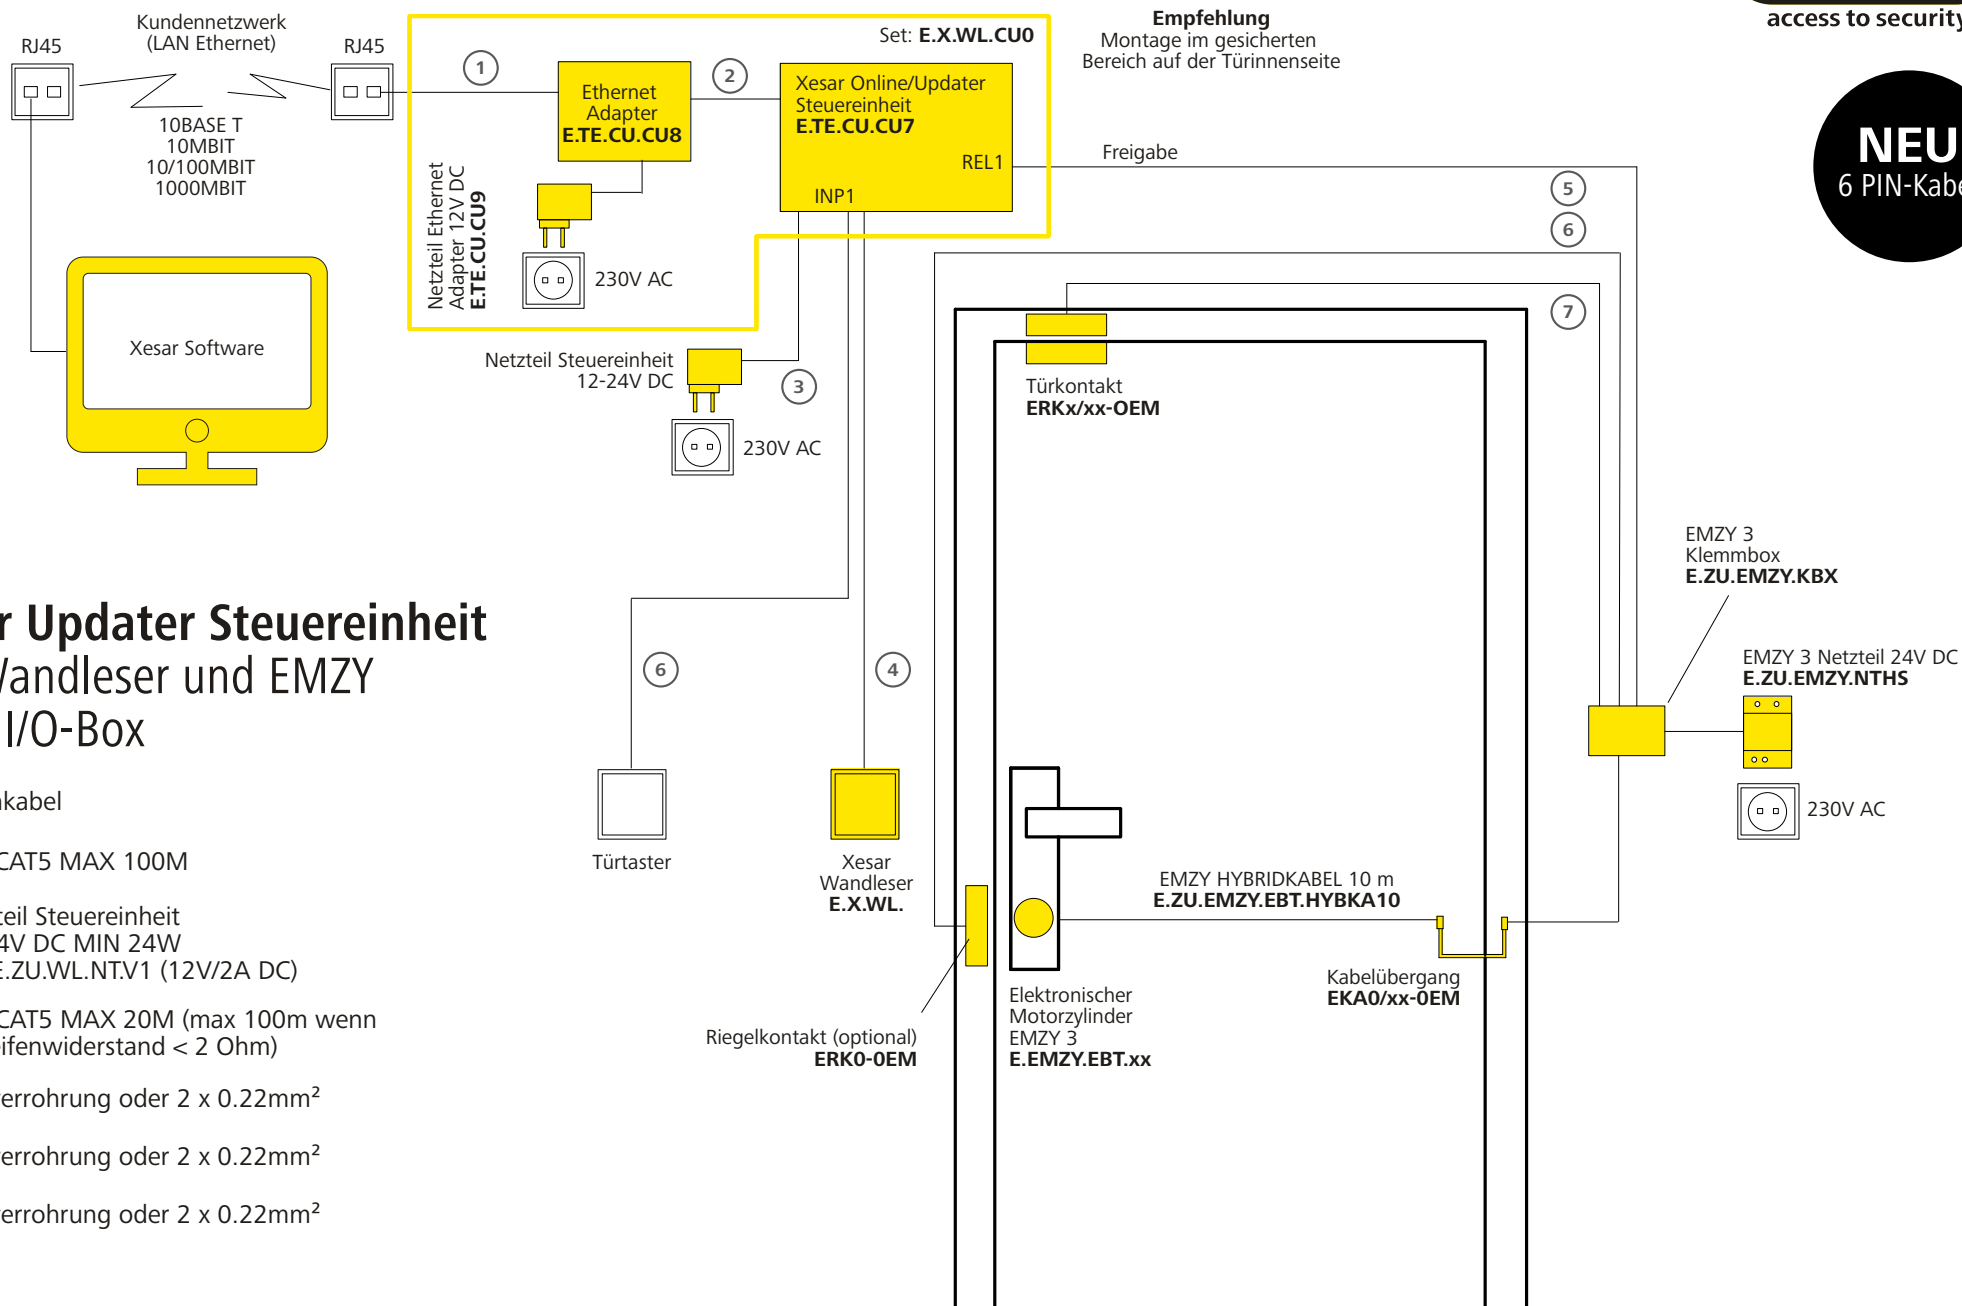

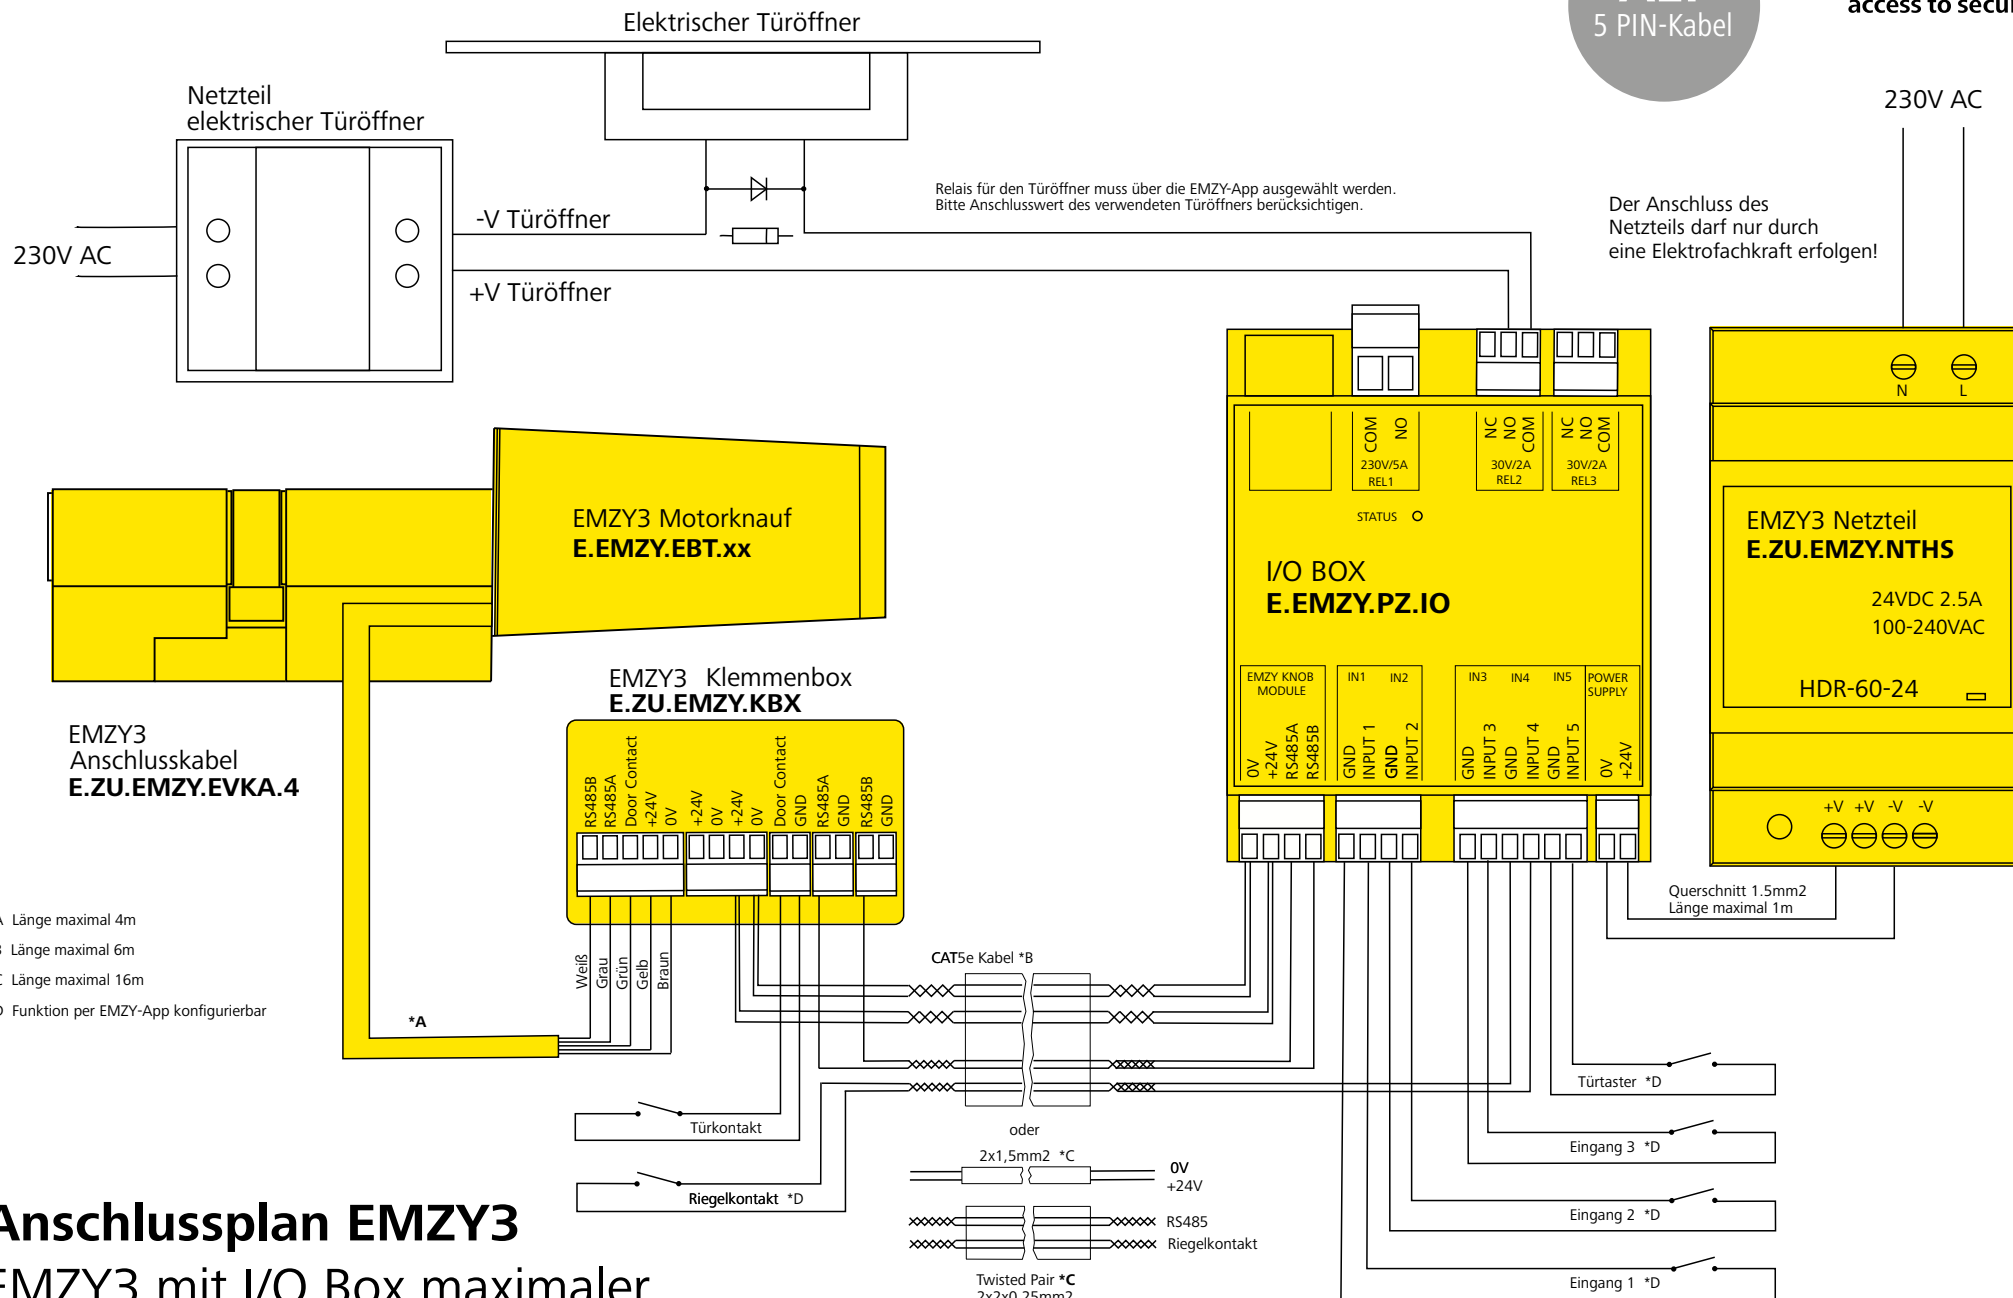

Anschlussplan EMZY3



EMZY3 mit I/O Box maximaler Abstand 10m/20m

Anschlussplan EMZY3

EMZY3 mit I/O Box maximaler
Abstand 100 m




Der Anschluss des
Netzteils darf nur durch
eine Elektrofachkraft erfolgen!

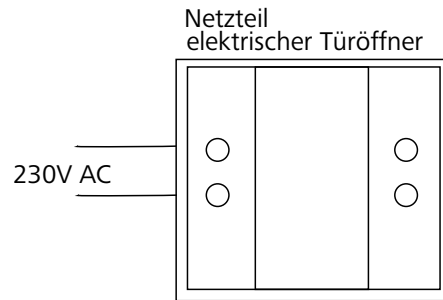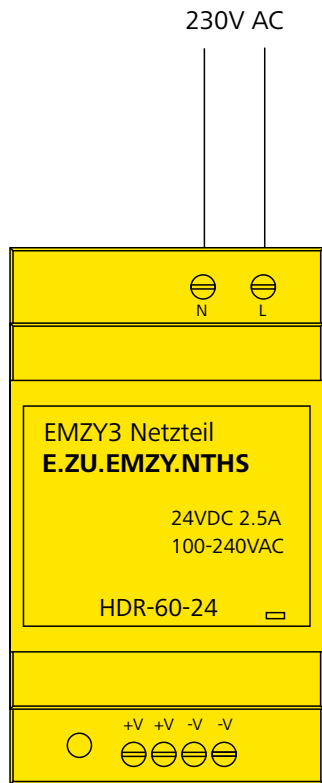


Elektrischer Türöffner

Relais für den Türöffner muss per EMZY-App ausgewählt werden.
Bitte Anschlusswert des verwendeten Türöffners berücksichtigen.

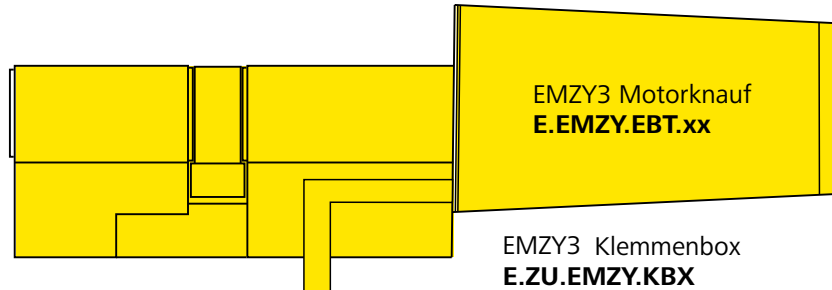


EMZY3
Anschlusskabel
E.ZU.EMZY.EVKA.4

Querschnitt 1.5mm²
Länge maximal 16m

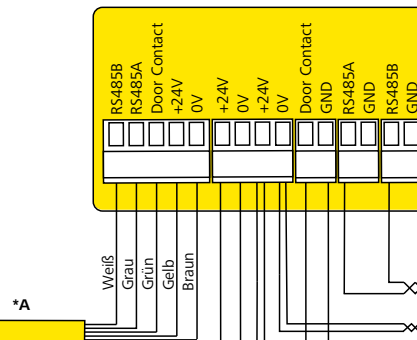

- *A Länge maximal 4m
- *B Länge maximal 96m
- *C Funktion per EMZY-App konfigurierbar

Cat 5e Kabel *B

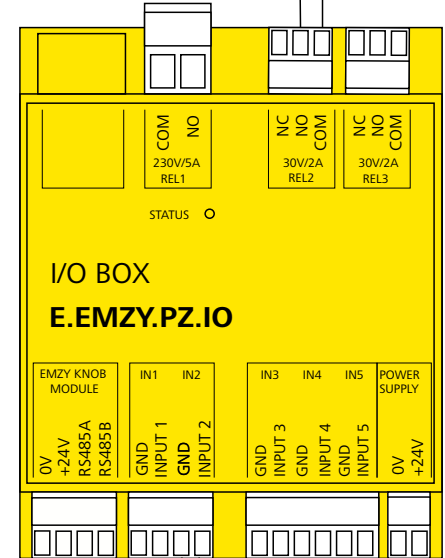

Eingang 1 *C


Eingang 2 *C

Eingang 3 *C

Türtaster *C


Türkontakt

Riegelkontakt *C

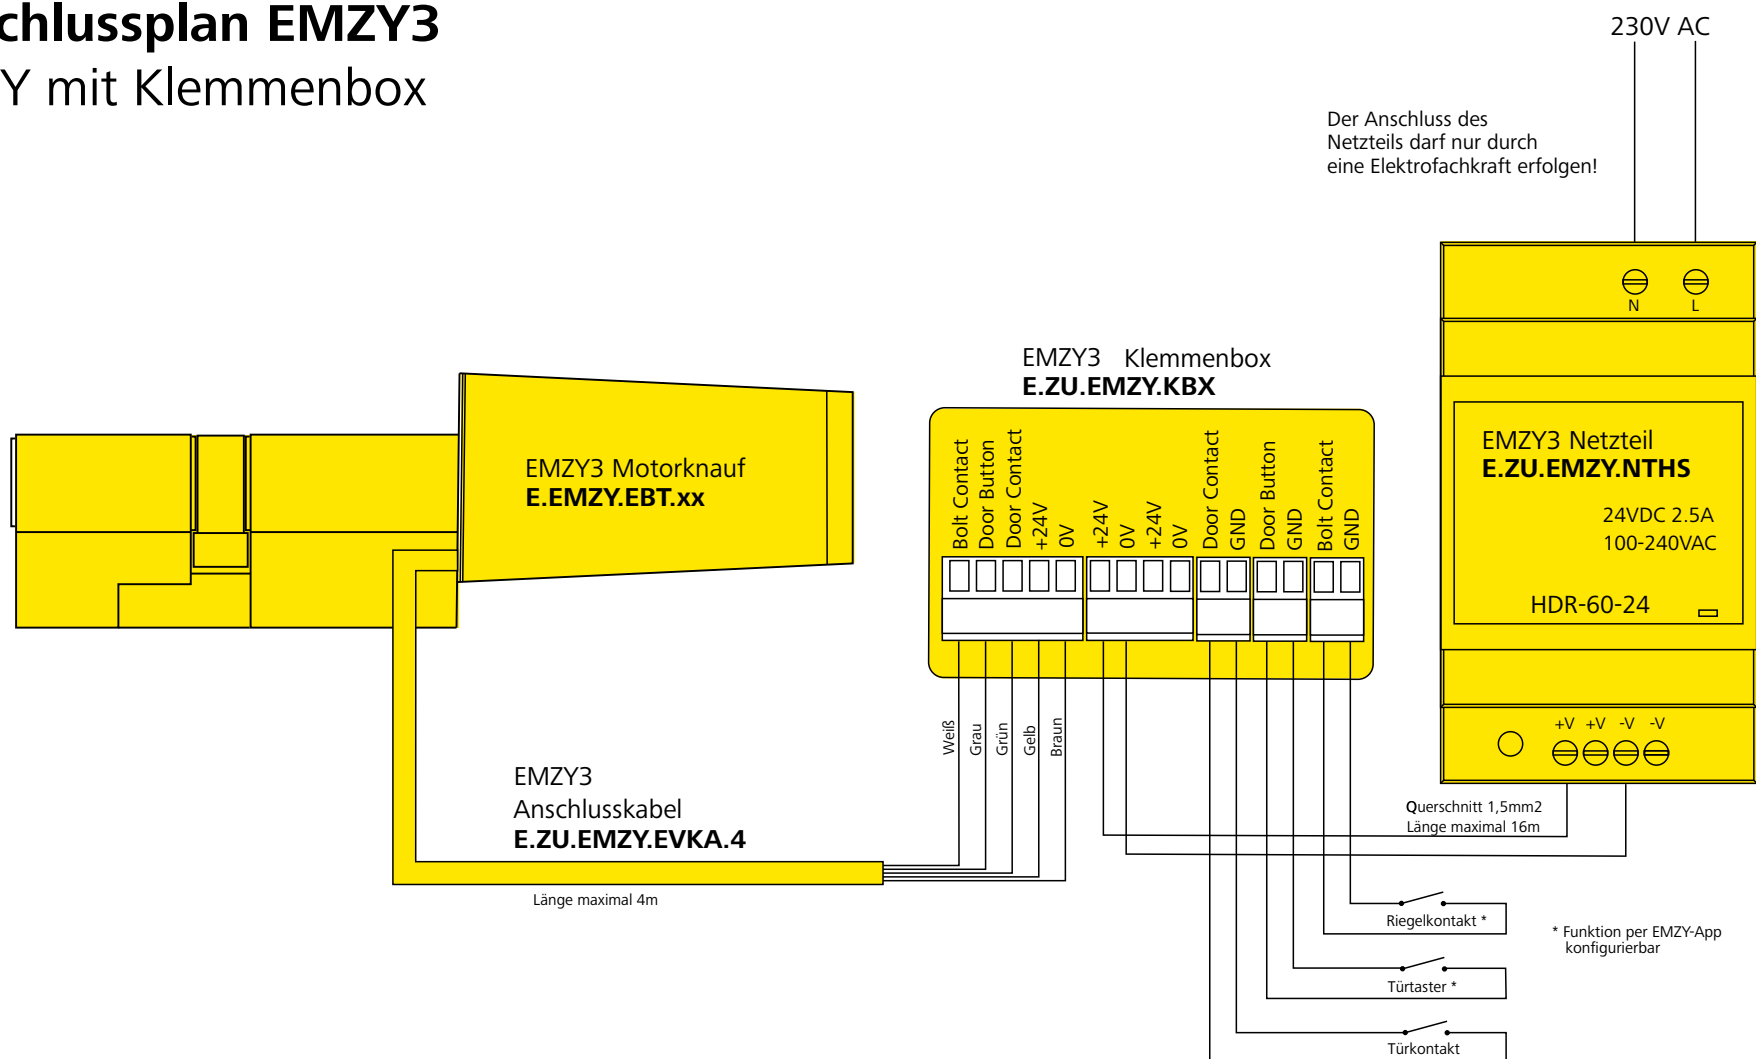


AirKey/Xesar Steuereinheit mit Wandler und EMZY


- ① Netzteil Steuereinheit
12-24V DC MIN 24W
z.B. E.ZU.WL.NT (12V/2A DC)
- ② UTP CAT5 MAX 20M (max 100m wenn
Schleifenwiderstand < 2 Ohm)
- ③ Leerverrohrung oder 2 x 0.22mm²
- ④ Leerverrohrung oder 2 x 0.22mm²

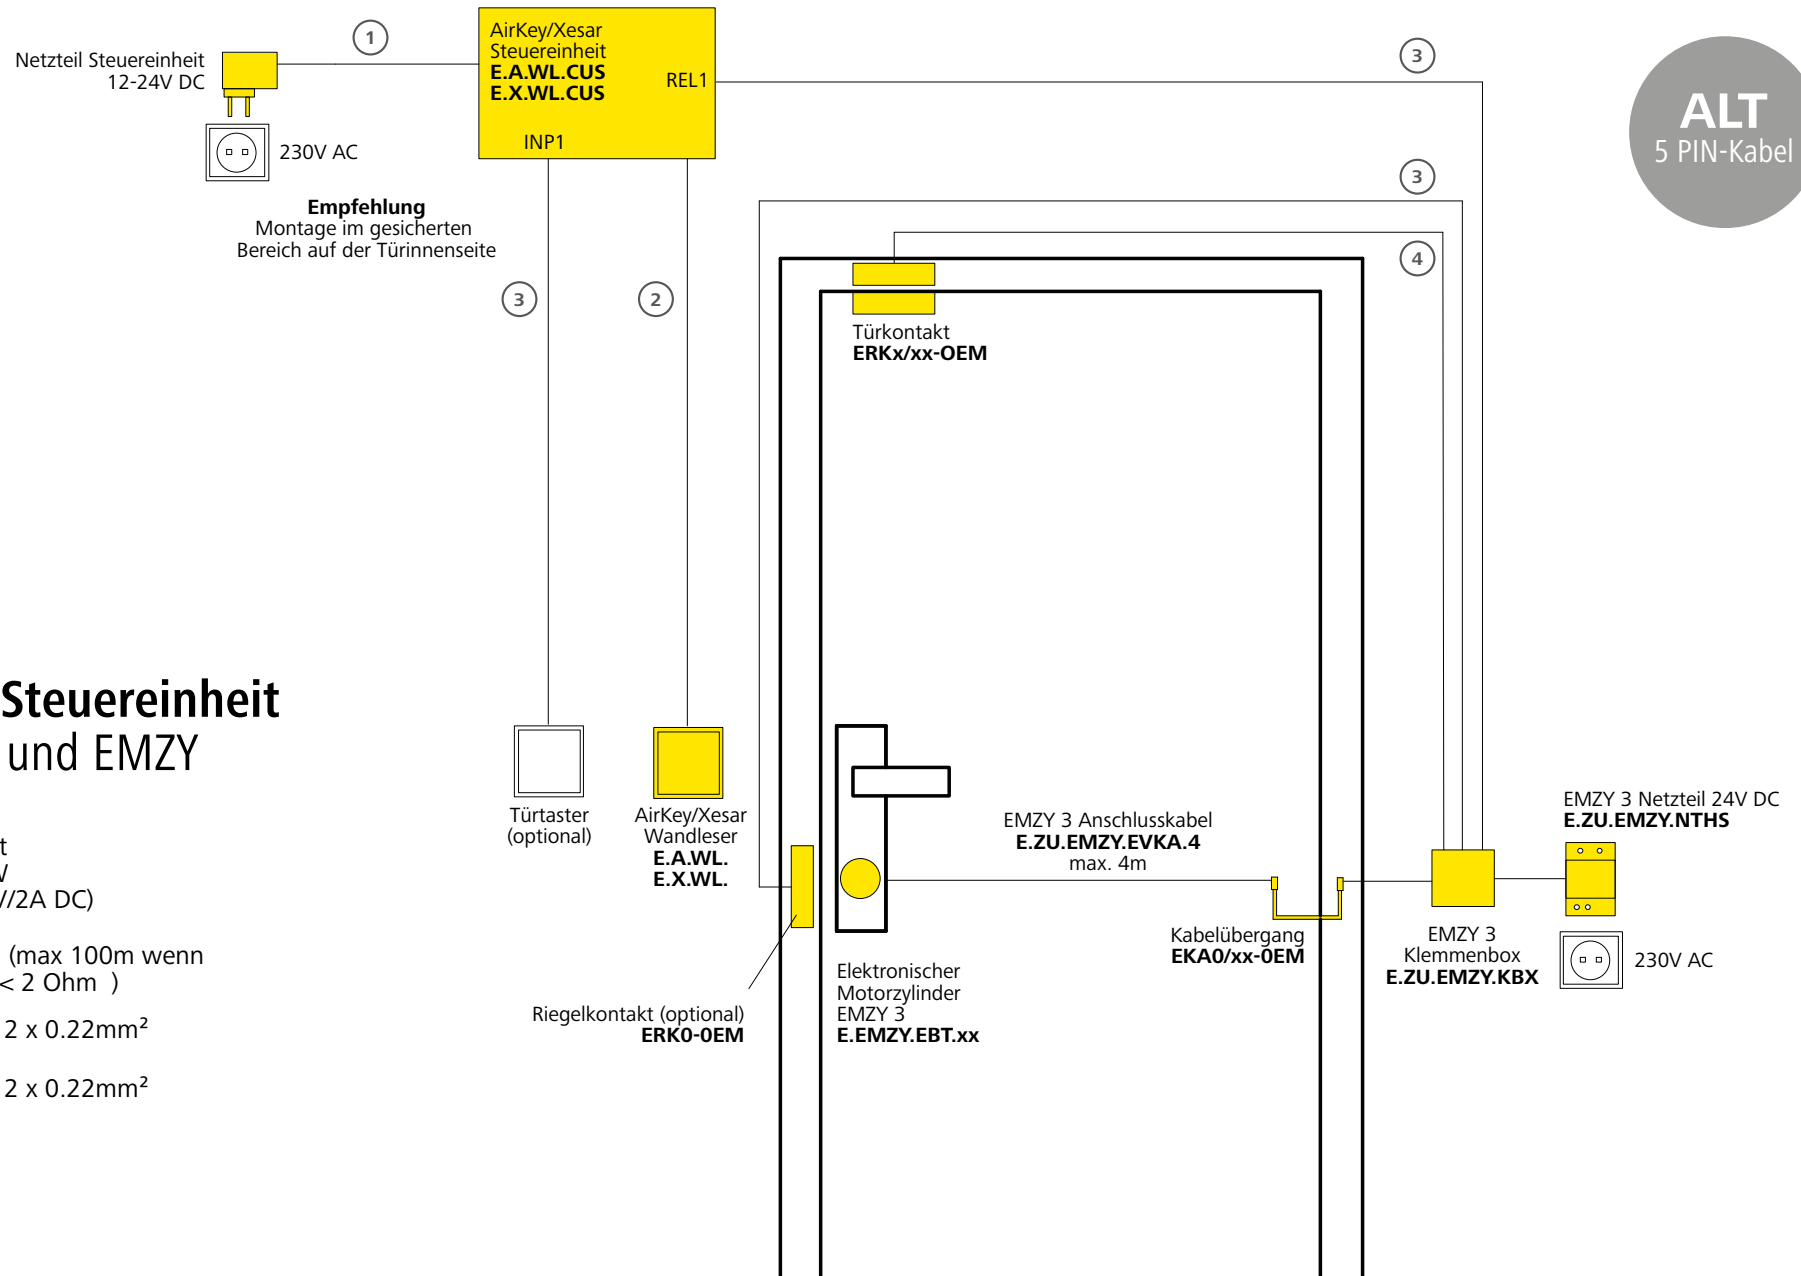

Xesar Steuereinheit mit Wandler und EMZY

- ① Netzteil Steuereinheit
12-24V DC MIN 24W
z.B. E.ZU.WL.NT (12V/2A DC)
- ② UTP CAT5 MAX 20M (max 100m wenn
Schleifenwiderstand < 2 Ohm,)
- ③ Leerverrohrung oder 2 x 0.22mm²
- ④ Leerverrohrung oder 2 x 0.22mm²
- ⑤ Leerverrohrung oder 2 x 0.22mm²
- ⑥ UTP CAT5e MAX 6M oder MAX 16M UTP CAT5e für Daten
+ 2 x 1.5mm² für Versorgung

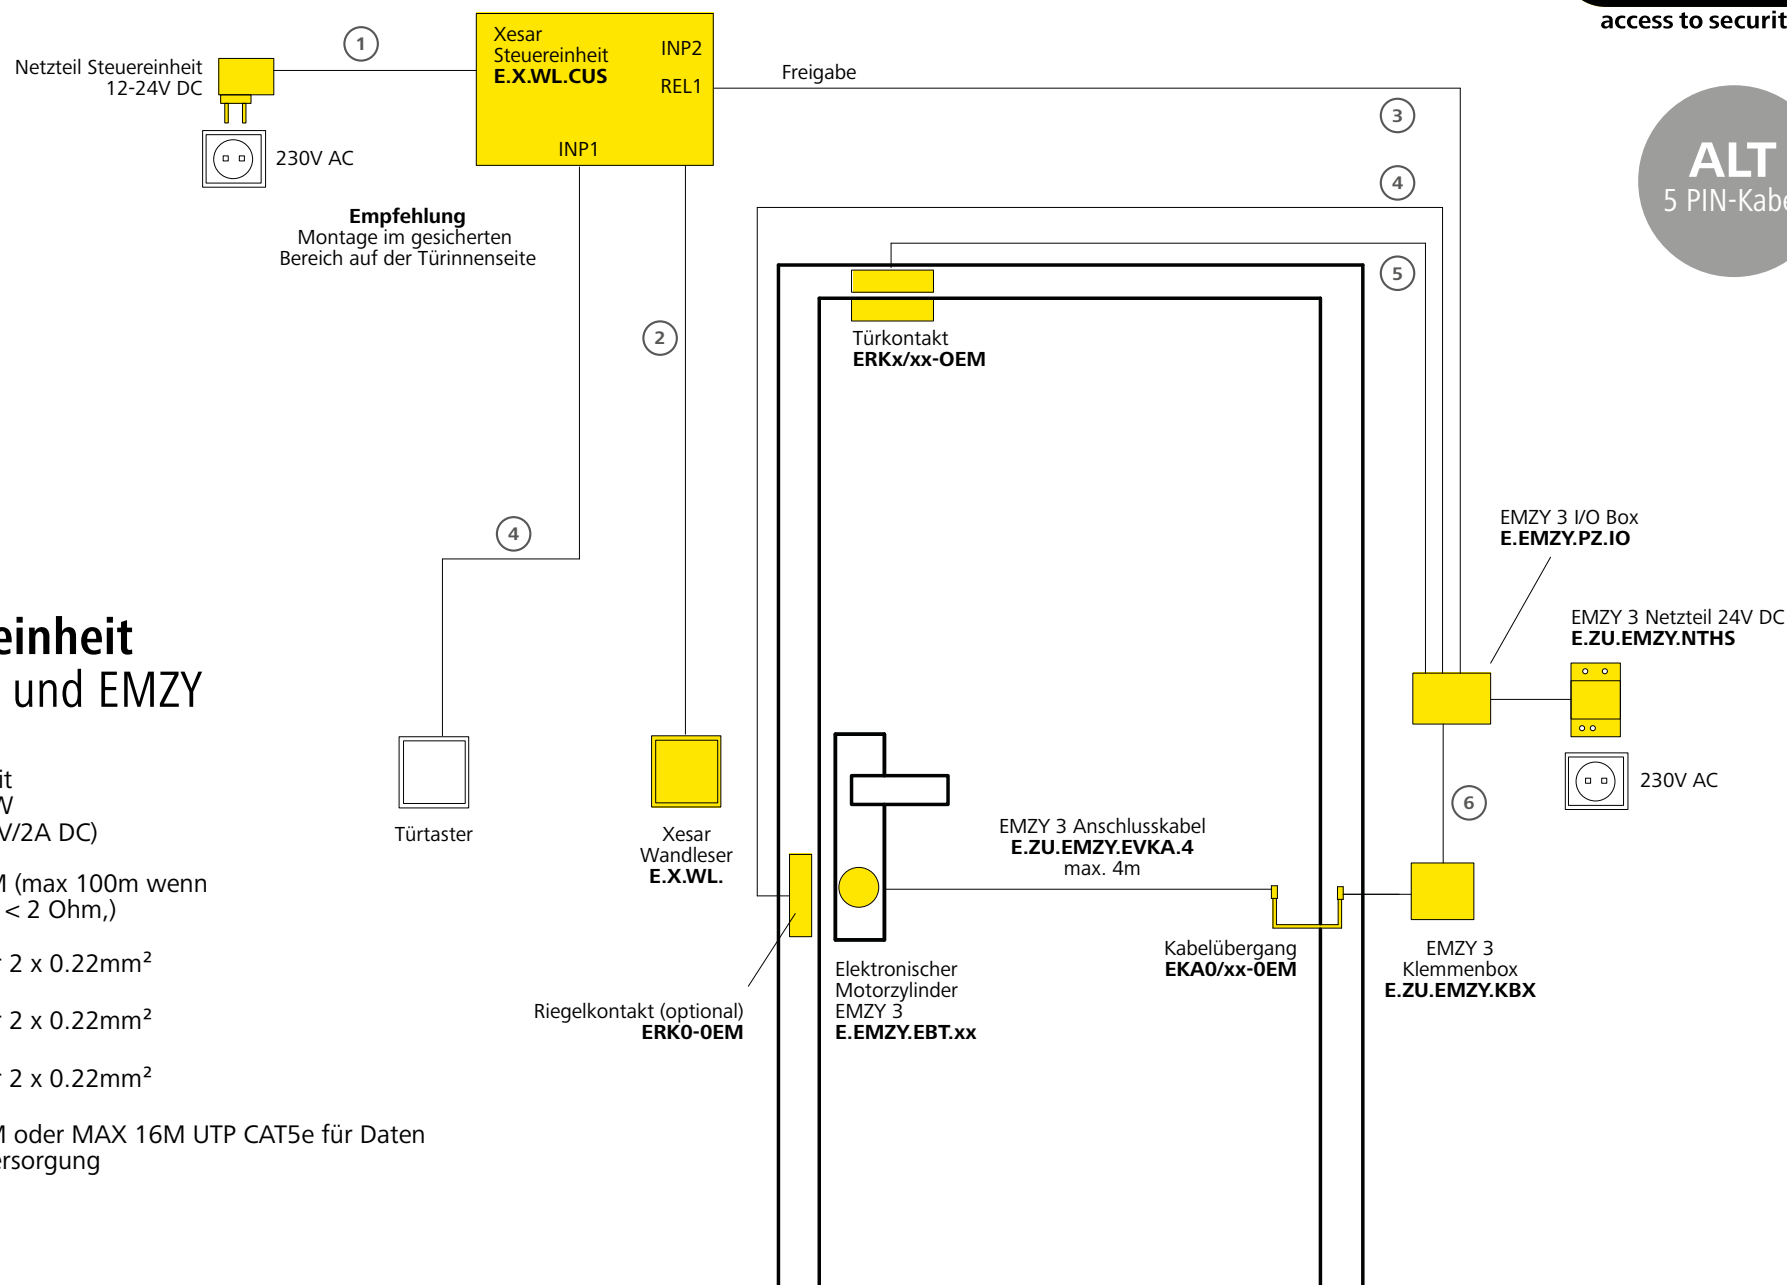

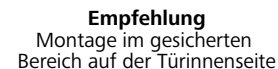

- ① Patchkabel
- ② UTP CAT5 MAX 100M
- ③ Netzteil Steuereinheit
12-24V DC MIN 24W
z.B. E.ZU.WL.NT.V1 (12V/2A DC)
- ④ UTP CAT5 MAX 20M (max 100m wenn
Schleifenwiderstand $< 2 \text{ Ohm}$)
- ⑤ Leerverrohrung oder $2 \times 0.22\text{mm}^2$
- ⑥ Leerverrohrung oder $2 \times 0.22\text{mm}^2$
- ⑦ Leerverrohrung oder $2 \times 0.22\text{mm}^2$
- ⑧ UTP CAT5e MAX 6M oder MAX 16M UTP CAT5e für Daten
+ $2 \times 1.5\text{mm}^2$ für Versorgung

